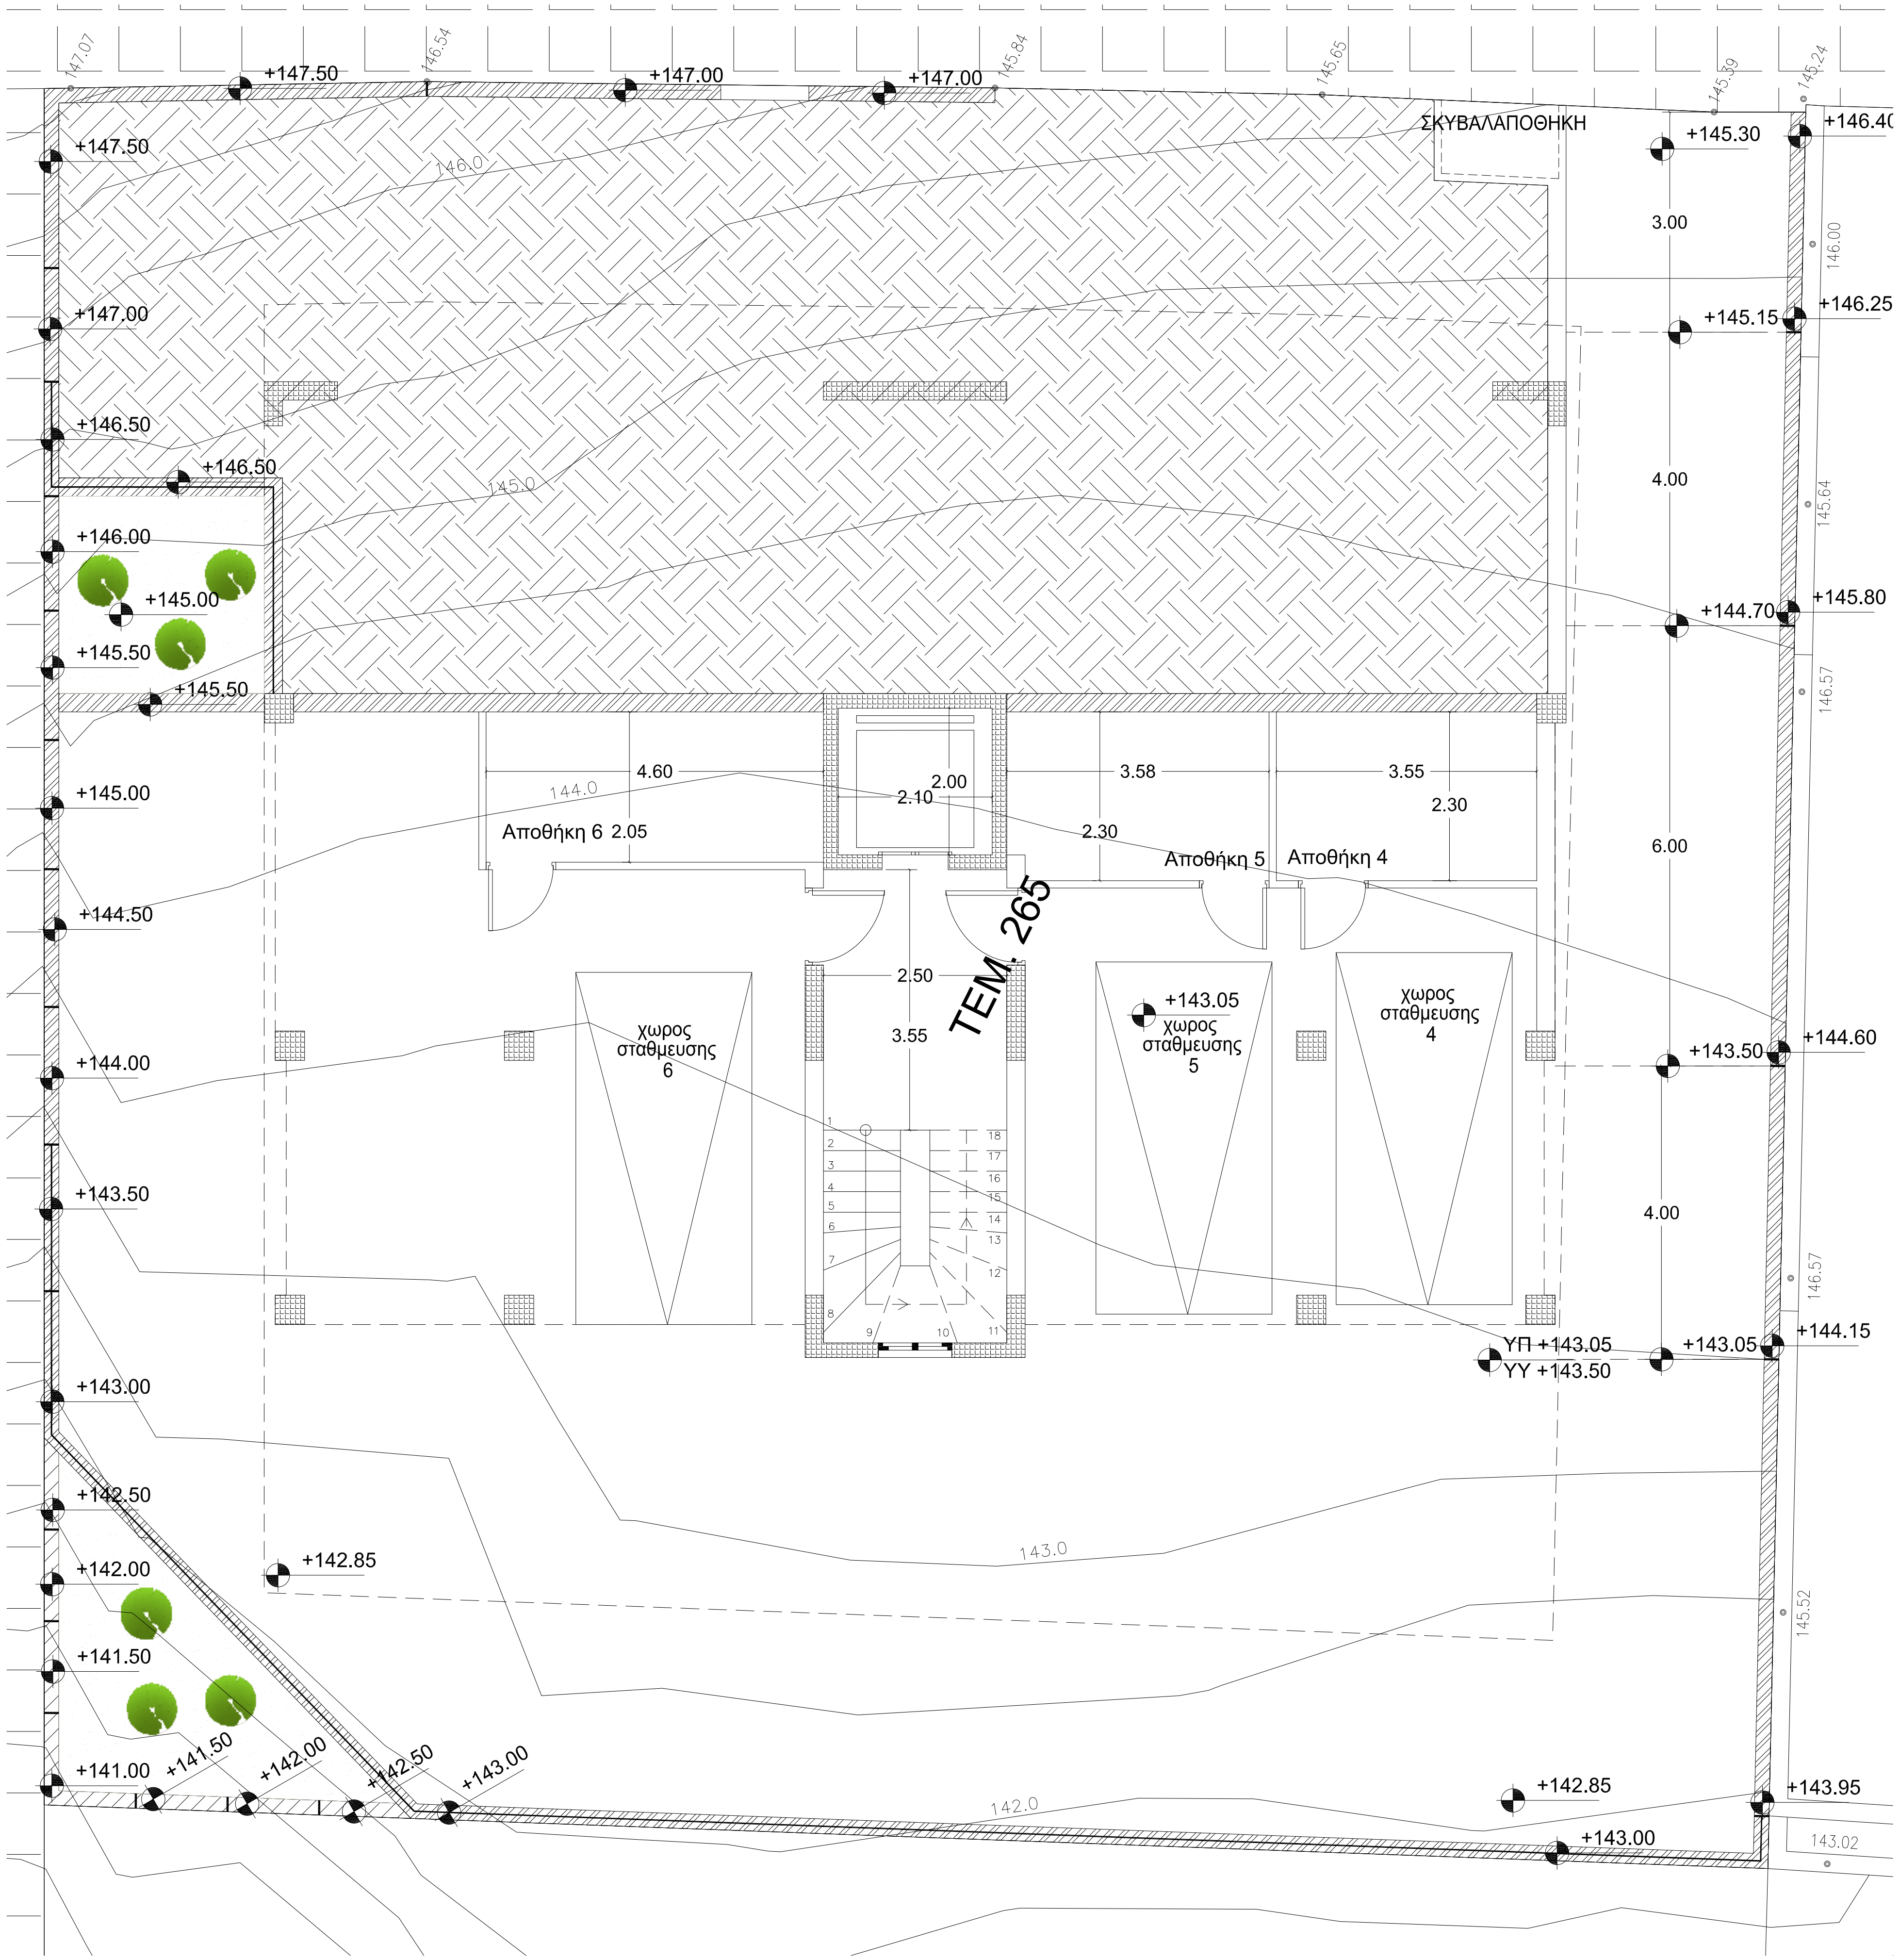
ΣΚΥΒΑΛΑΠΟΘΗΚΗ
+147.50
+147.00
+146.50
+146.00
+145.00
+145.50
+144.50
+144.00
+143.50
+143.00
+142.50
+142.00
+141.50
+141.00
+145.30
+146.40
+145.15
+146.25
+144.70
+145.80
+144.60
+143.05
+144.15
+142.85
+143.95
3.00
4.00
6.00
4.60
2.00
2.10
2.05
3.58
3.55
2.30
2.50
Αποθήκη 6
Αποθήκη 5
Αποθήκη 4
ΤΕΜ. 265
χωρος σταθμευσης 6
χωρος σταθμευσης 5
χωρος σταθμευσης 4
ΥΠ +143.05
ΥΥ +143.50
146.0
145.0
144.0
143.0
142.0